



PIANTA PIANO TERRA

scala 1:100

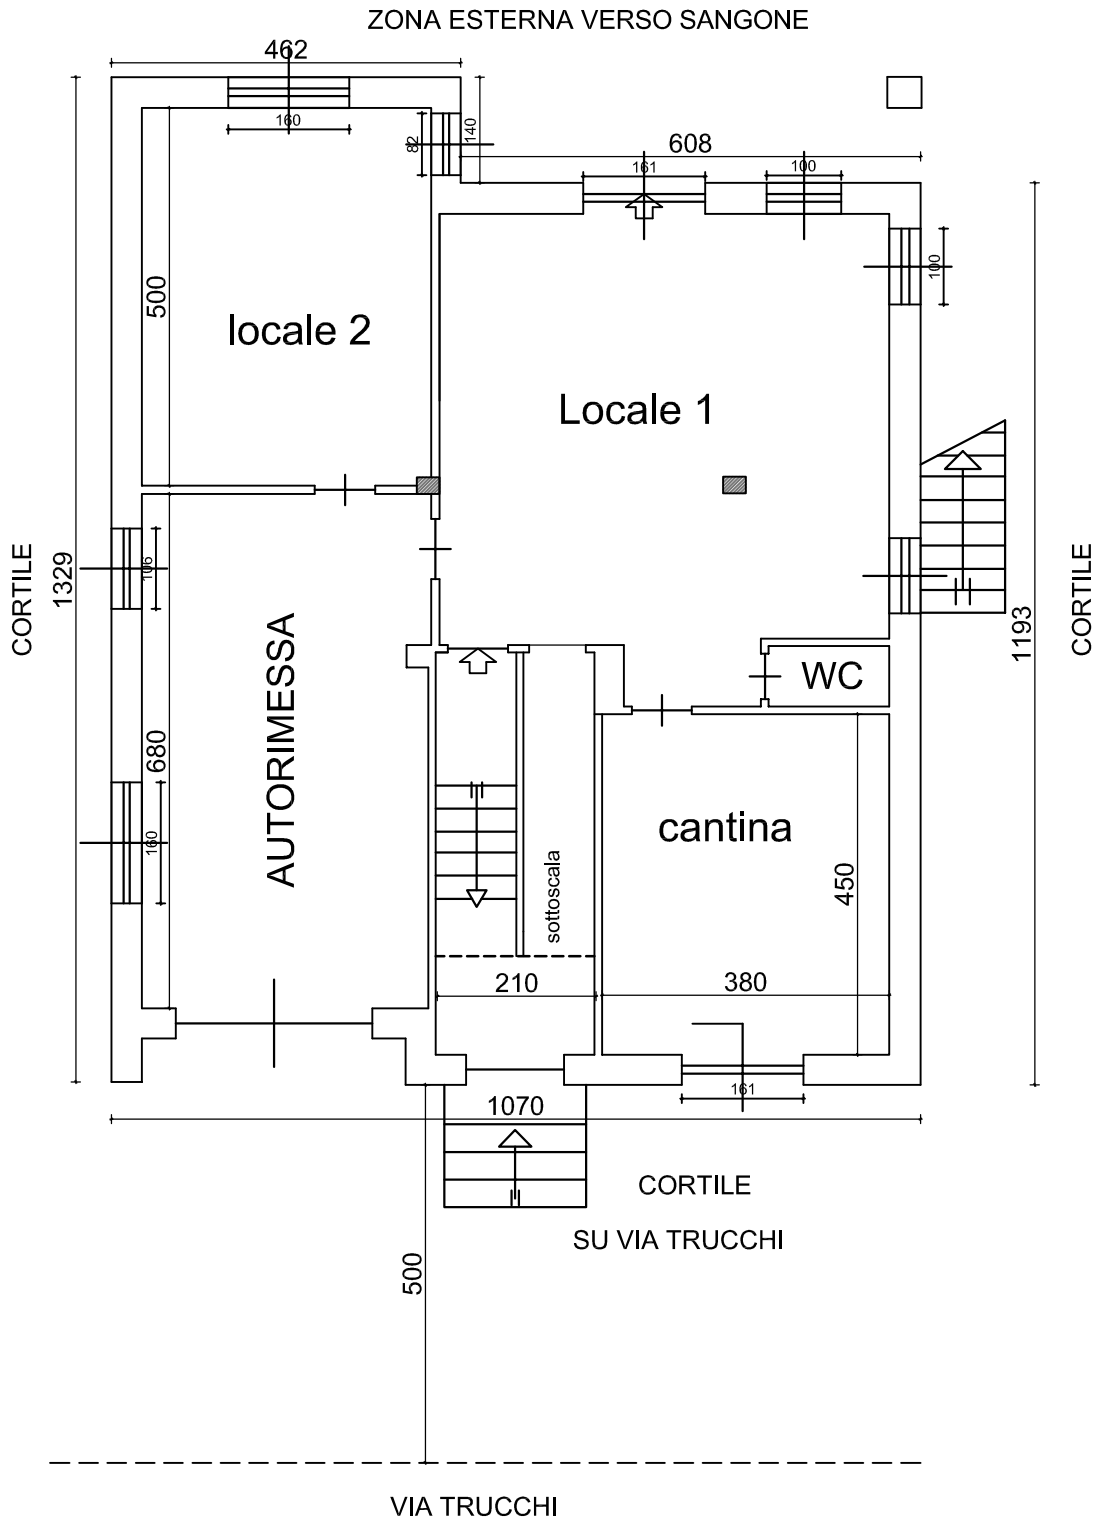


PIANTA PIANO PRIMO

scala 1:100

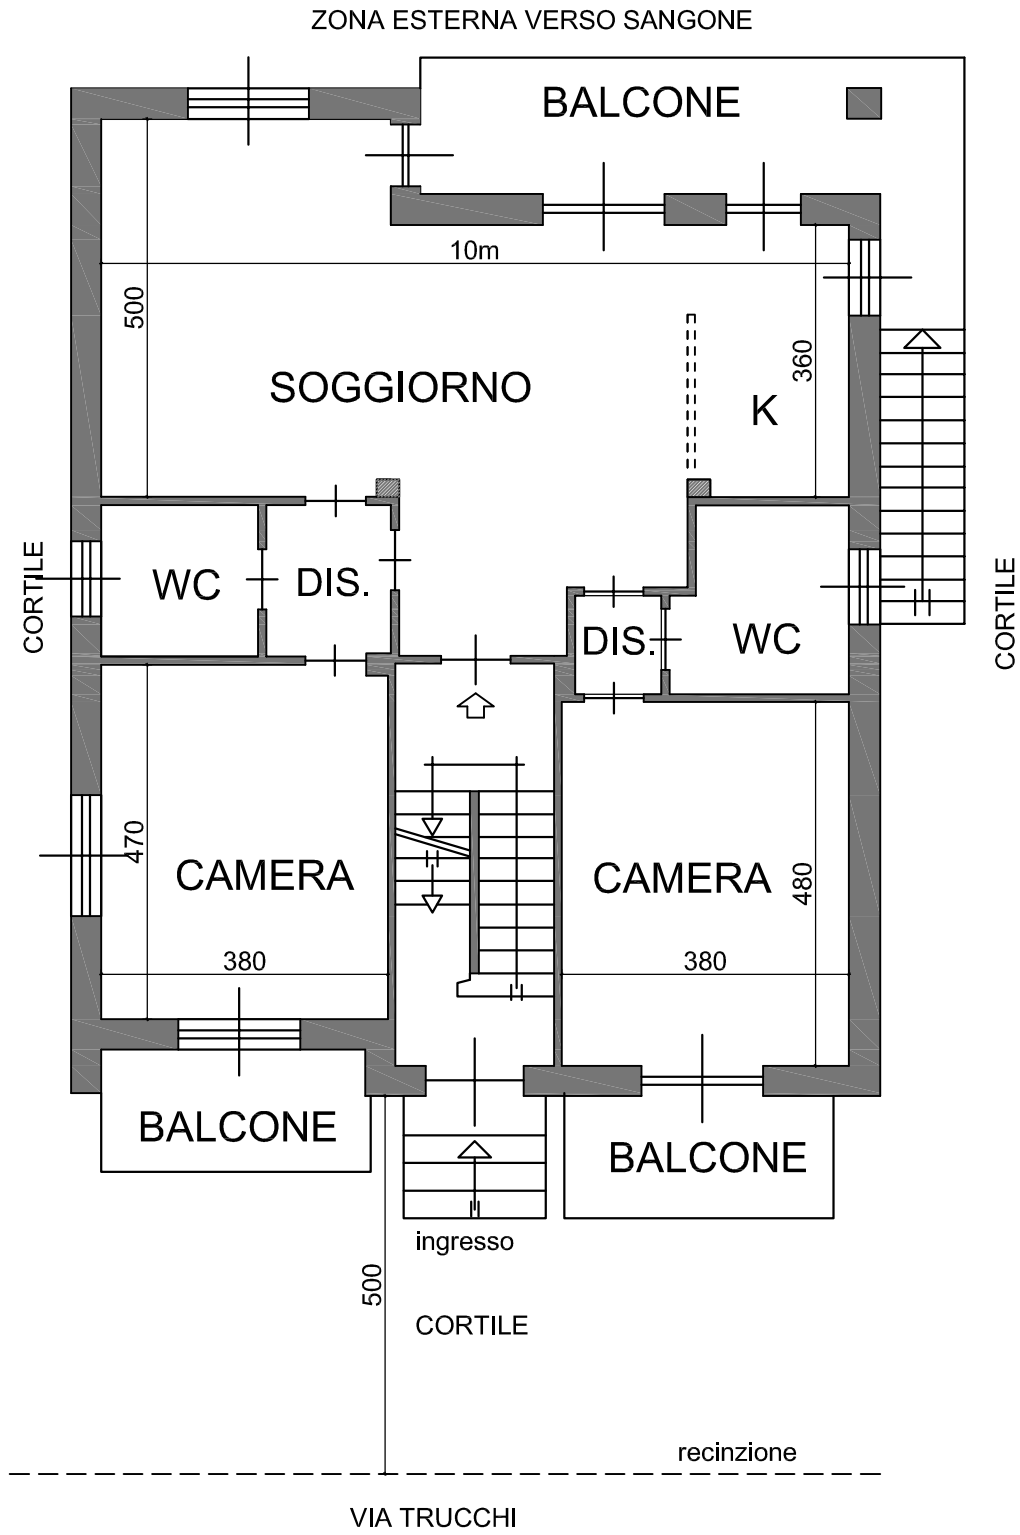

Planimetria zona esterna scala 1:200

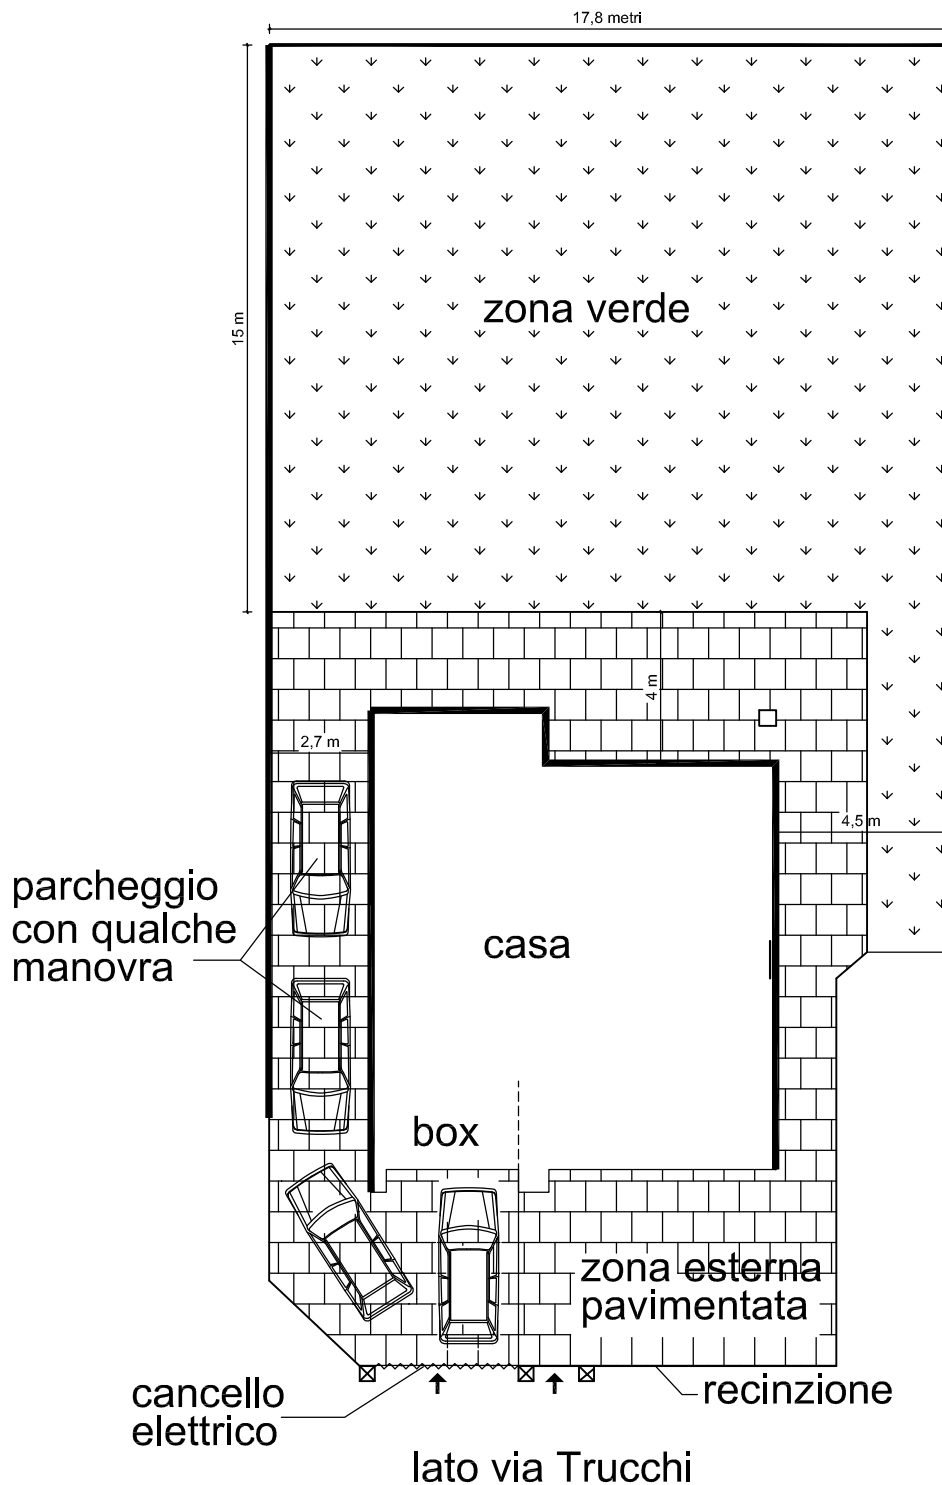

Area esterna:

zona verde = circa 300 mq

zona pavimentata = circa 170 mq

VIA ANTONIO TRUCCHI 37 - 10092 BEINASCO (TO)